



# LEBENSRAUM HAUPTSTRASSE, ein Face-Lifting - wir testen ein Jahr


## 4 BELEBUNG

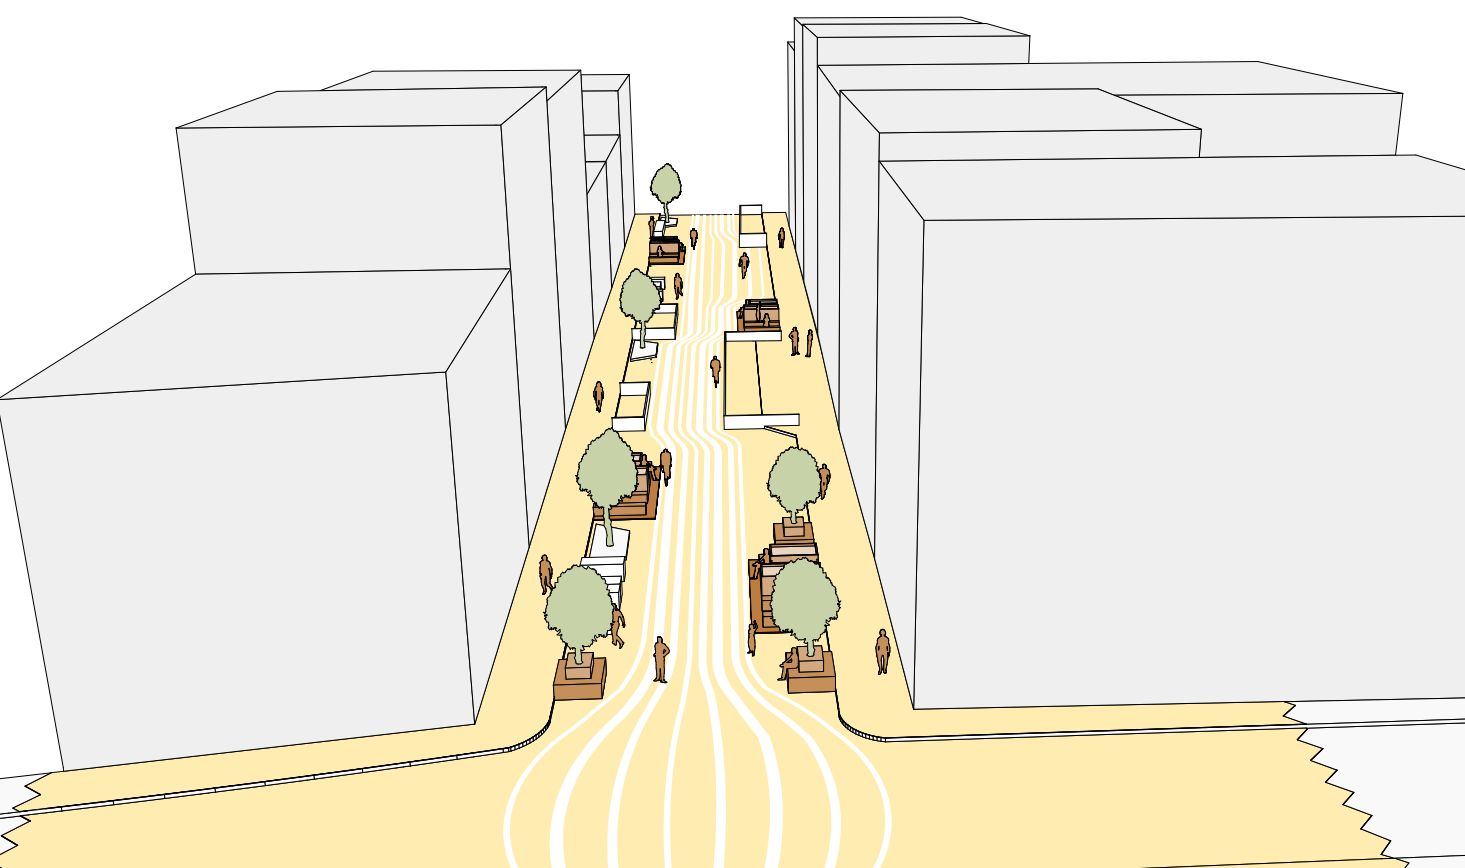


Perspektive | Sitzlandschaft

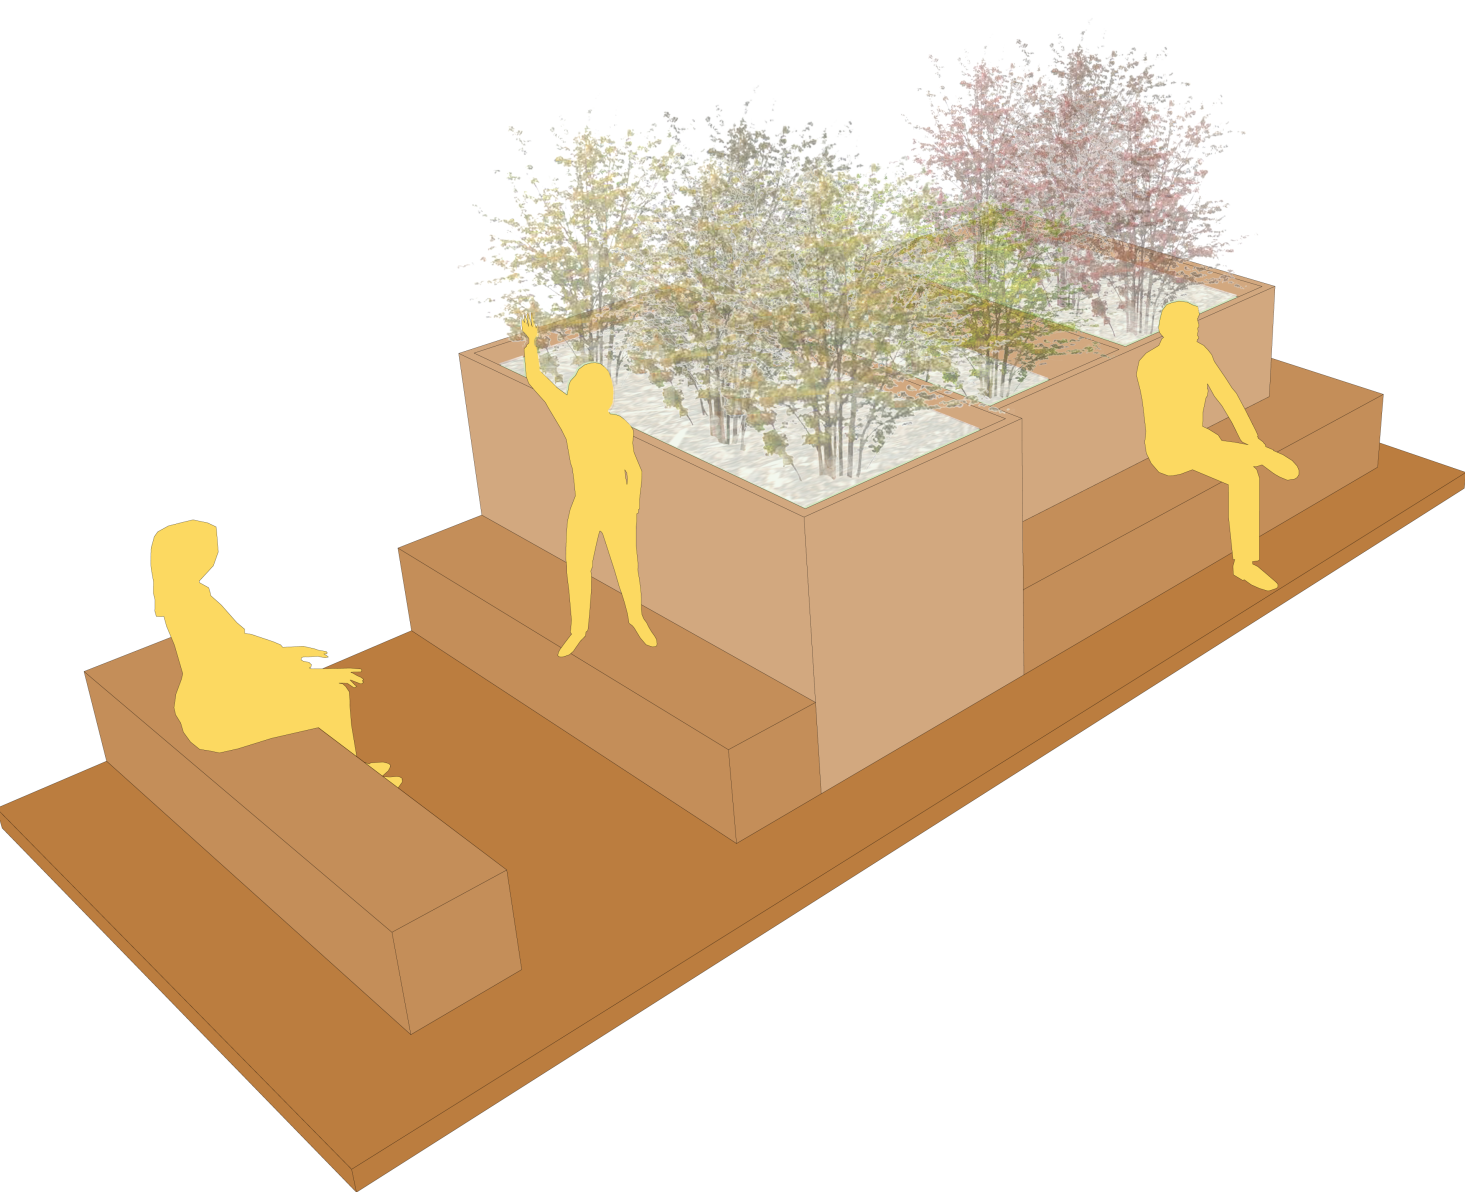


Piktogramm | Verkehr Neu

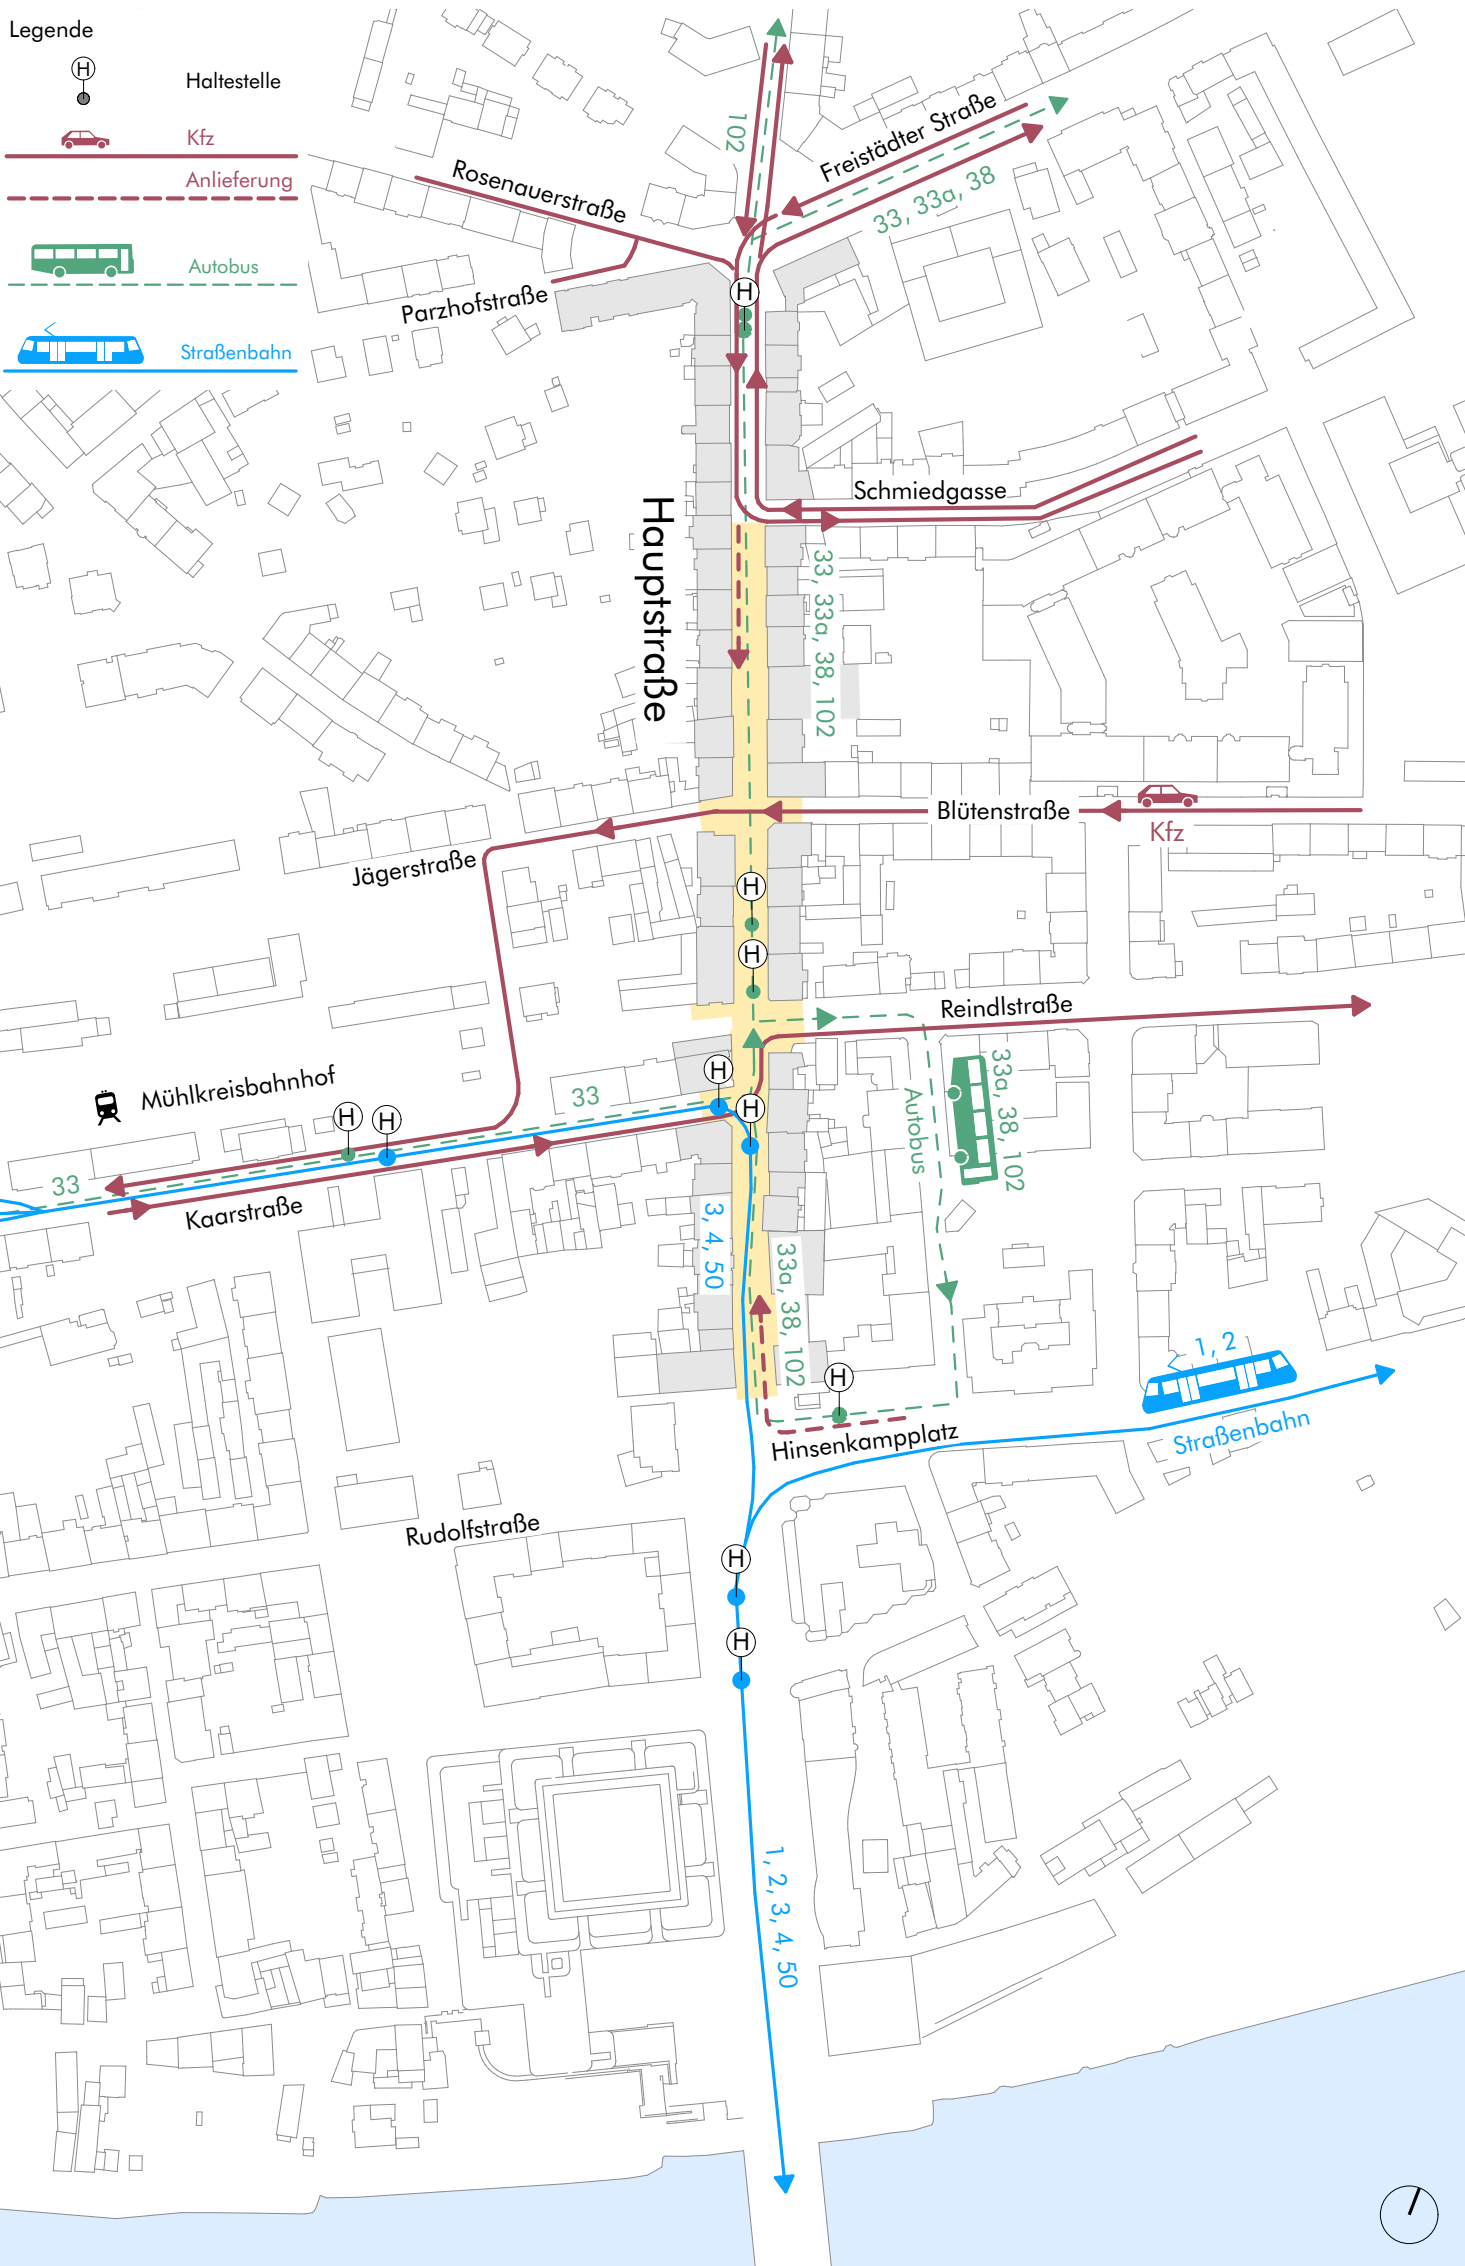

Piktogramm | Öffentlicher Verkehr

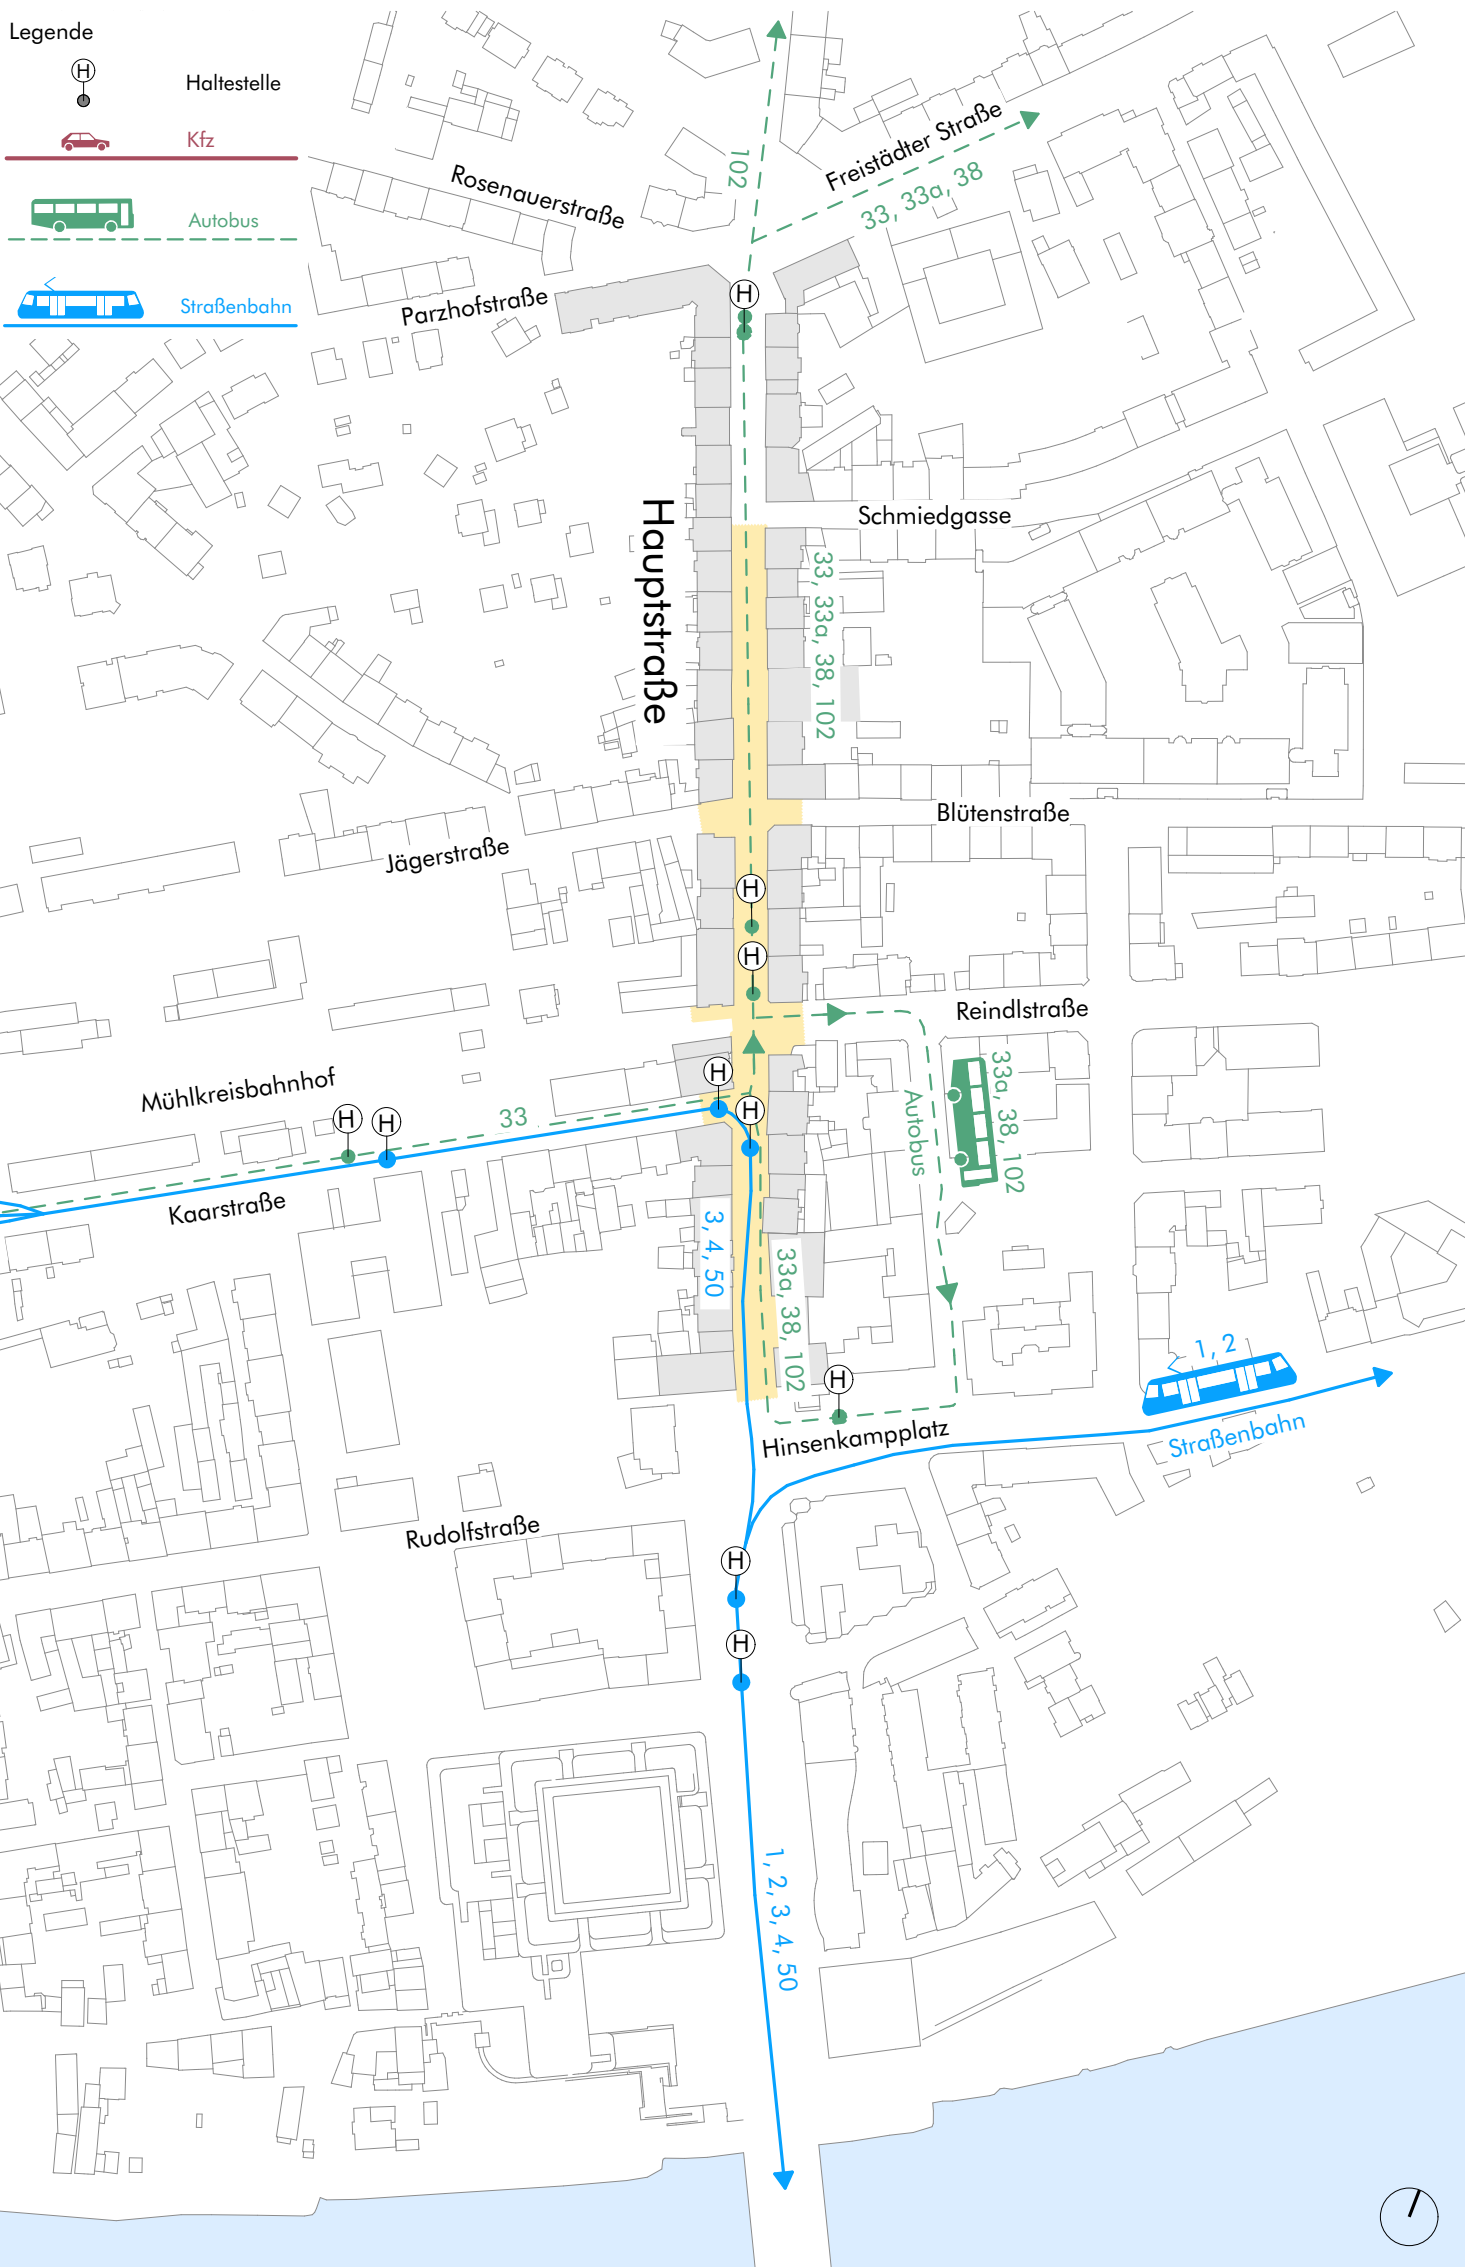

Piktogramm | Verkehr Bestand

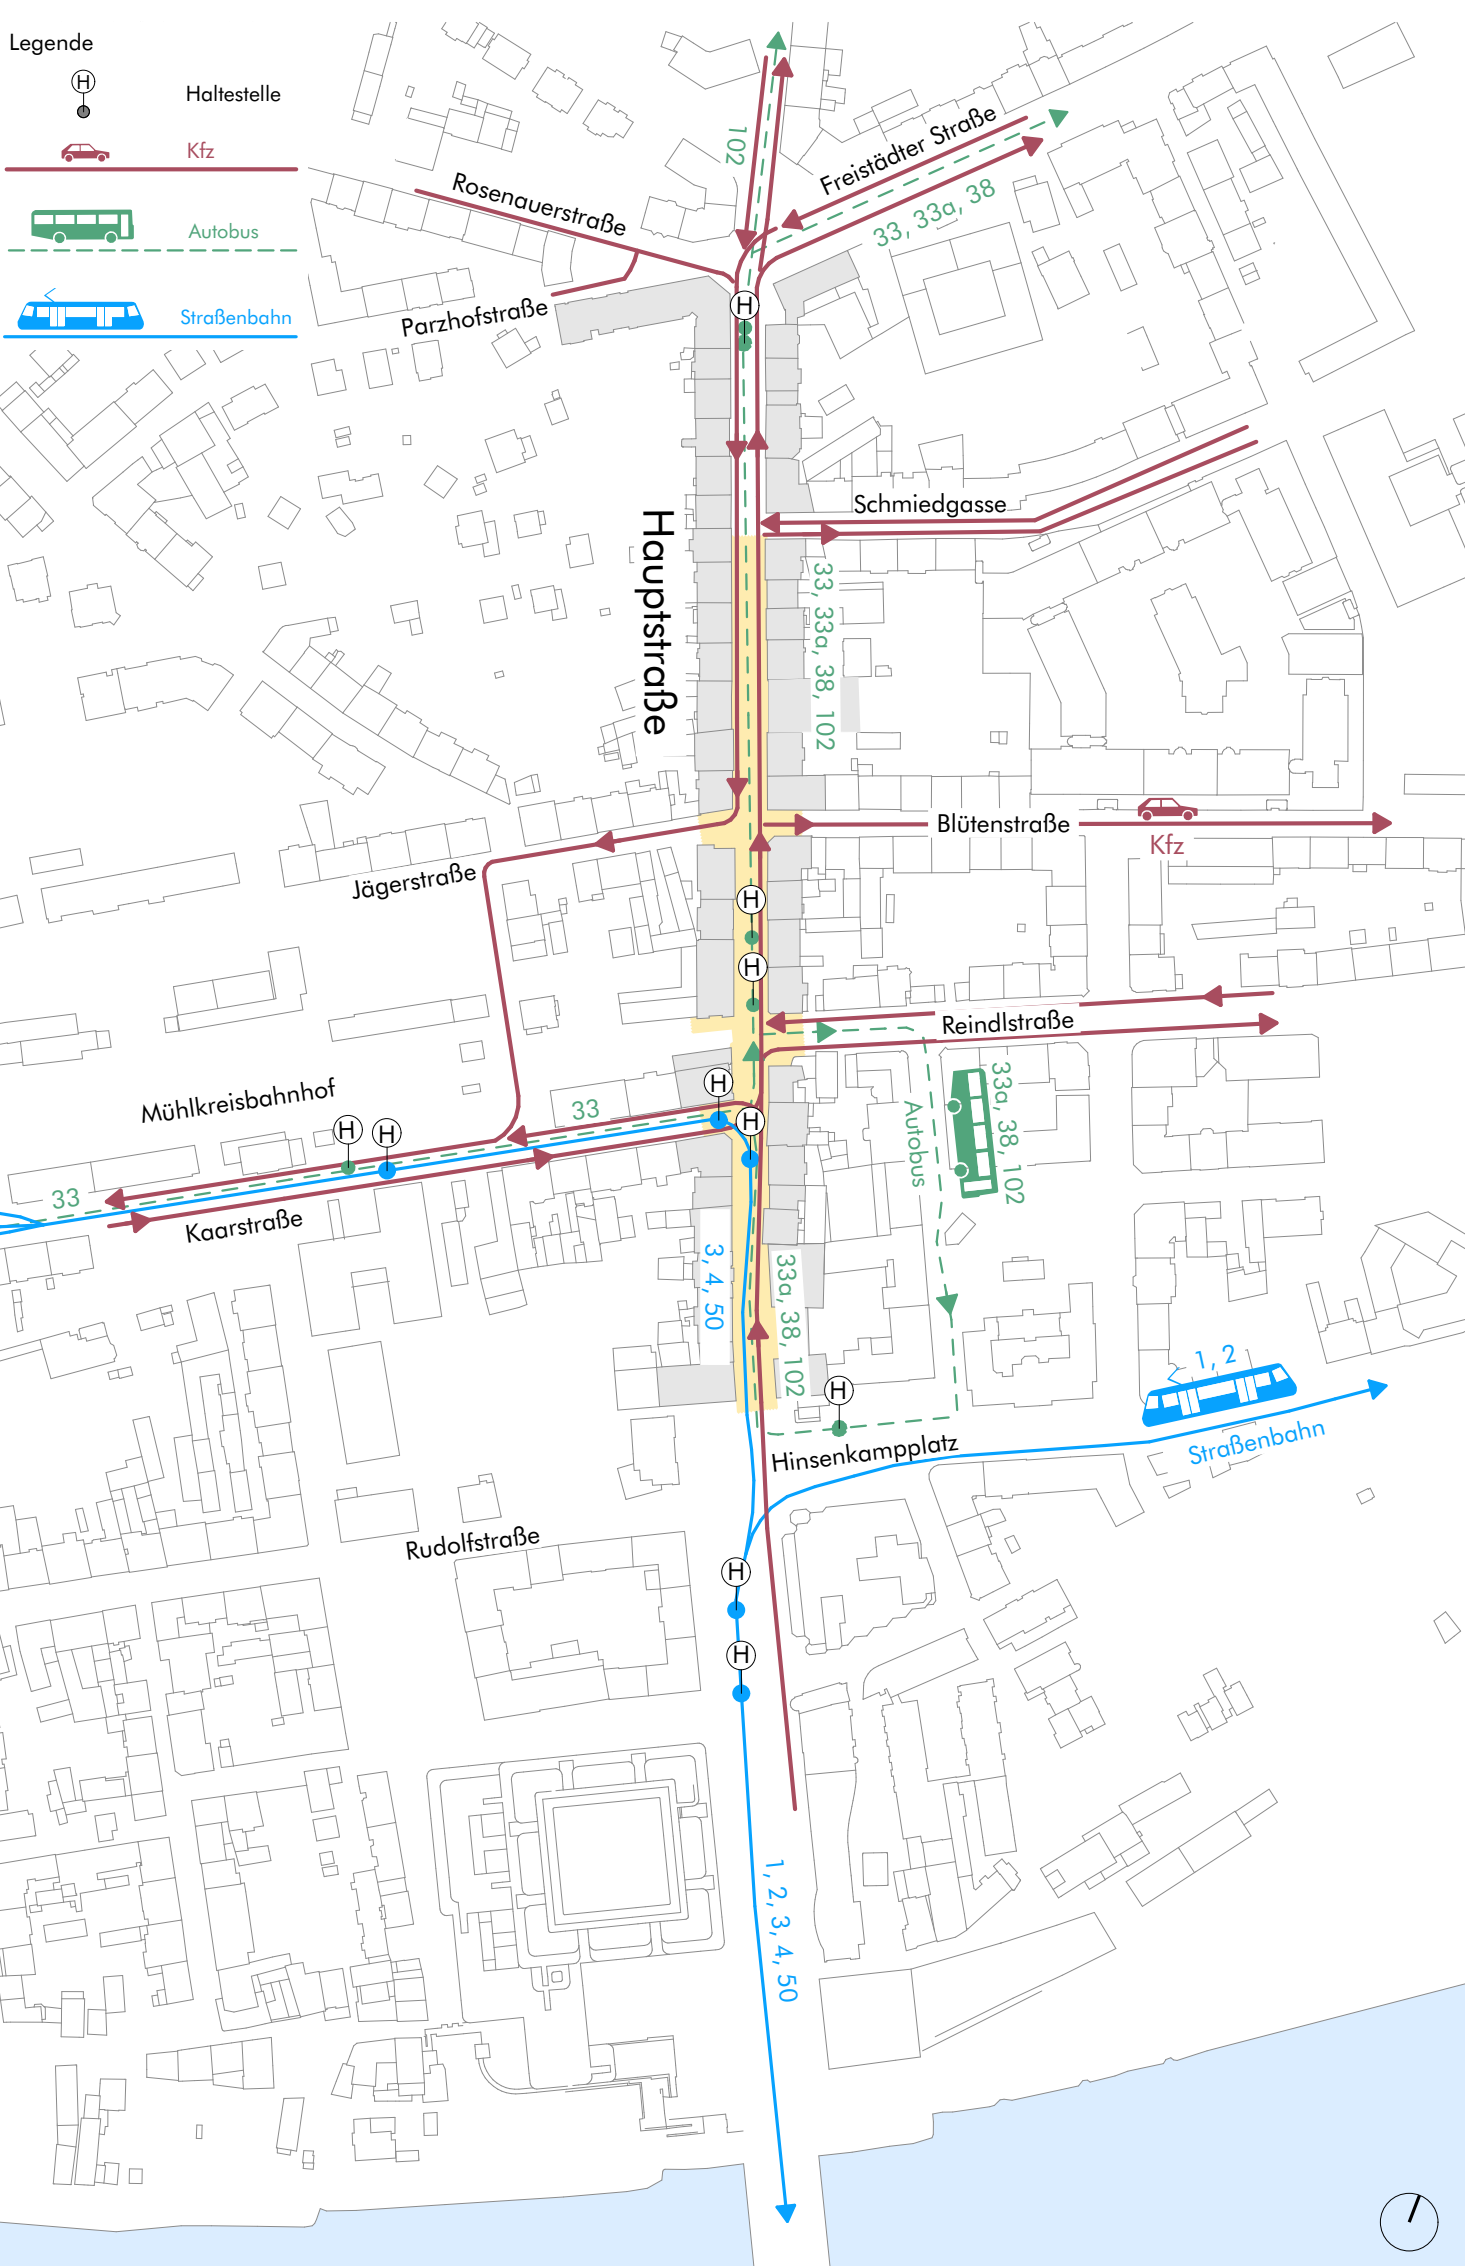

Grundriss | Hauptstraße Urfahr

0 5 10m  
m 1:200

