



Magistrat der Landeshauptstadt Linz
Planung, Technik und Umwelt
Abt. Vermessung und Geoinformation
Hauptstraße 1-5
A-4041 LINZ

Akt Nr.: 8271/2018


Kat.Gem.: Urfaß 45212
Plandatum: 26.02.2018

Projekt: Unterführungen Hinsenkampplatz
Sachbearbeiter: Meindl

Lageplan M 1: 250



- ① 75 m² ILG
- ② 15 m² ILG
- ③ 47 m² Stadt Linz - Öffentliches Gut
- ④ 245 m² Land Oberösterreich
- ⑤ 165 m² Stadt Linz - Öffentliches Gut
- ⑥ 10 m² Stadt Linz - Öffentliches Gut
- ⑦ 32 m² Stadt Linz - Öffentliches Gut
- ⑧ 321 m² Bausparheim und weitere
- ⑨ 30 m² Stadt Linz - Öffentliches Gut
- ⑩ 73 m² Land Oberösterreich
- ⑪ 159 m² Stadt Linz - Öffentliches Gut
- ⑫ 401 m² Land Oberösterreich
- ⑬ 7 m² Stadt Linz - Öffentliches Gut
- ⑭ 113 m² Stadt Linz - Öffentliches Gut

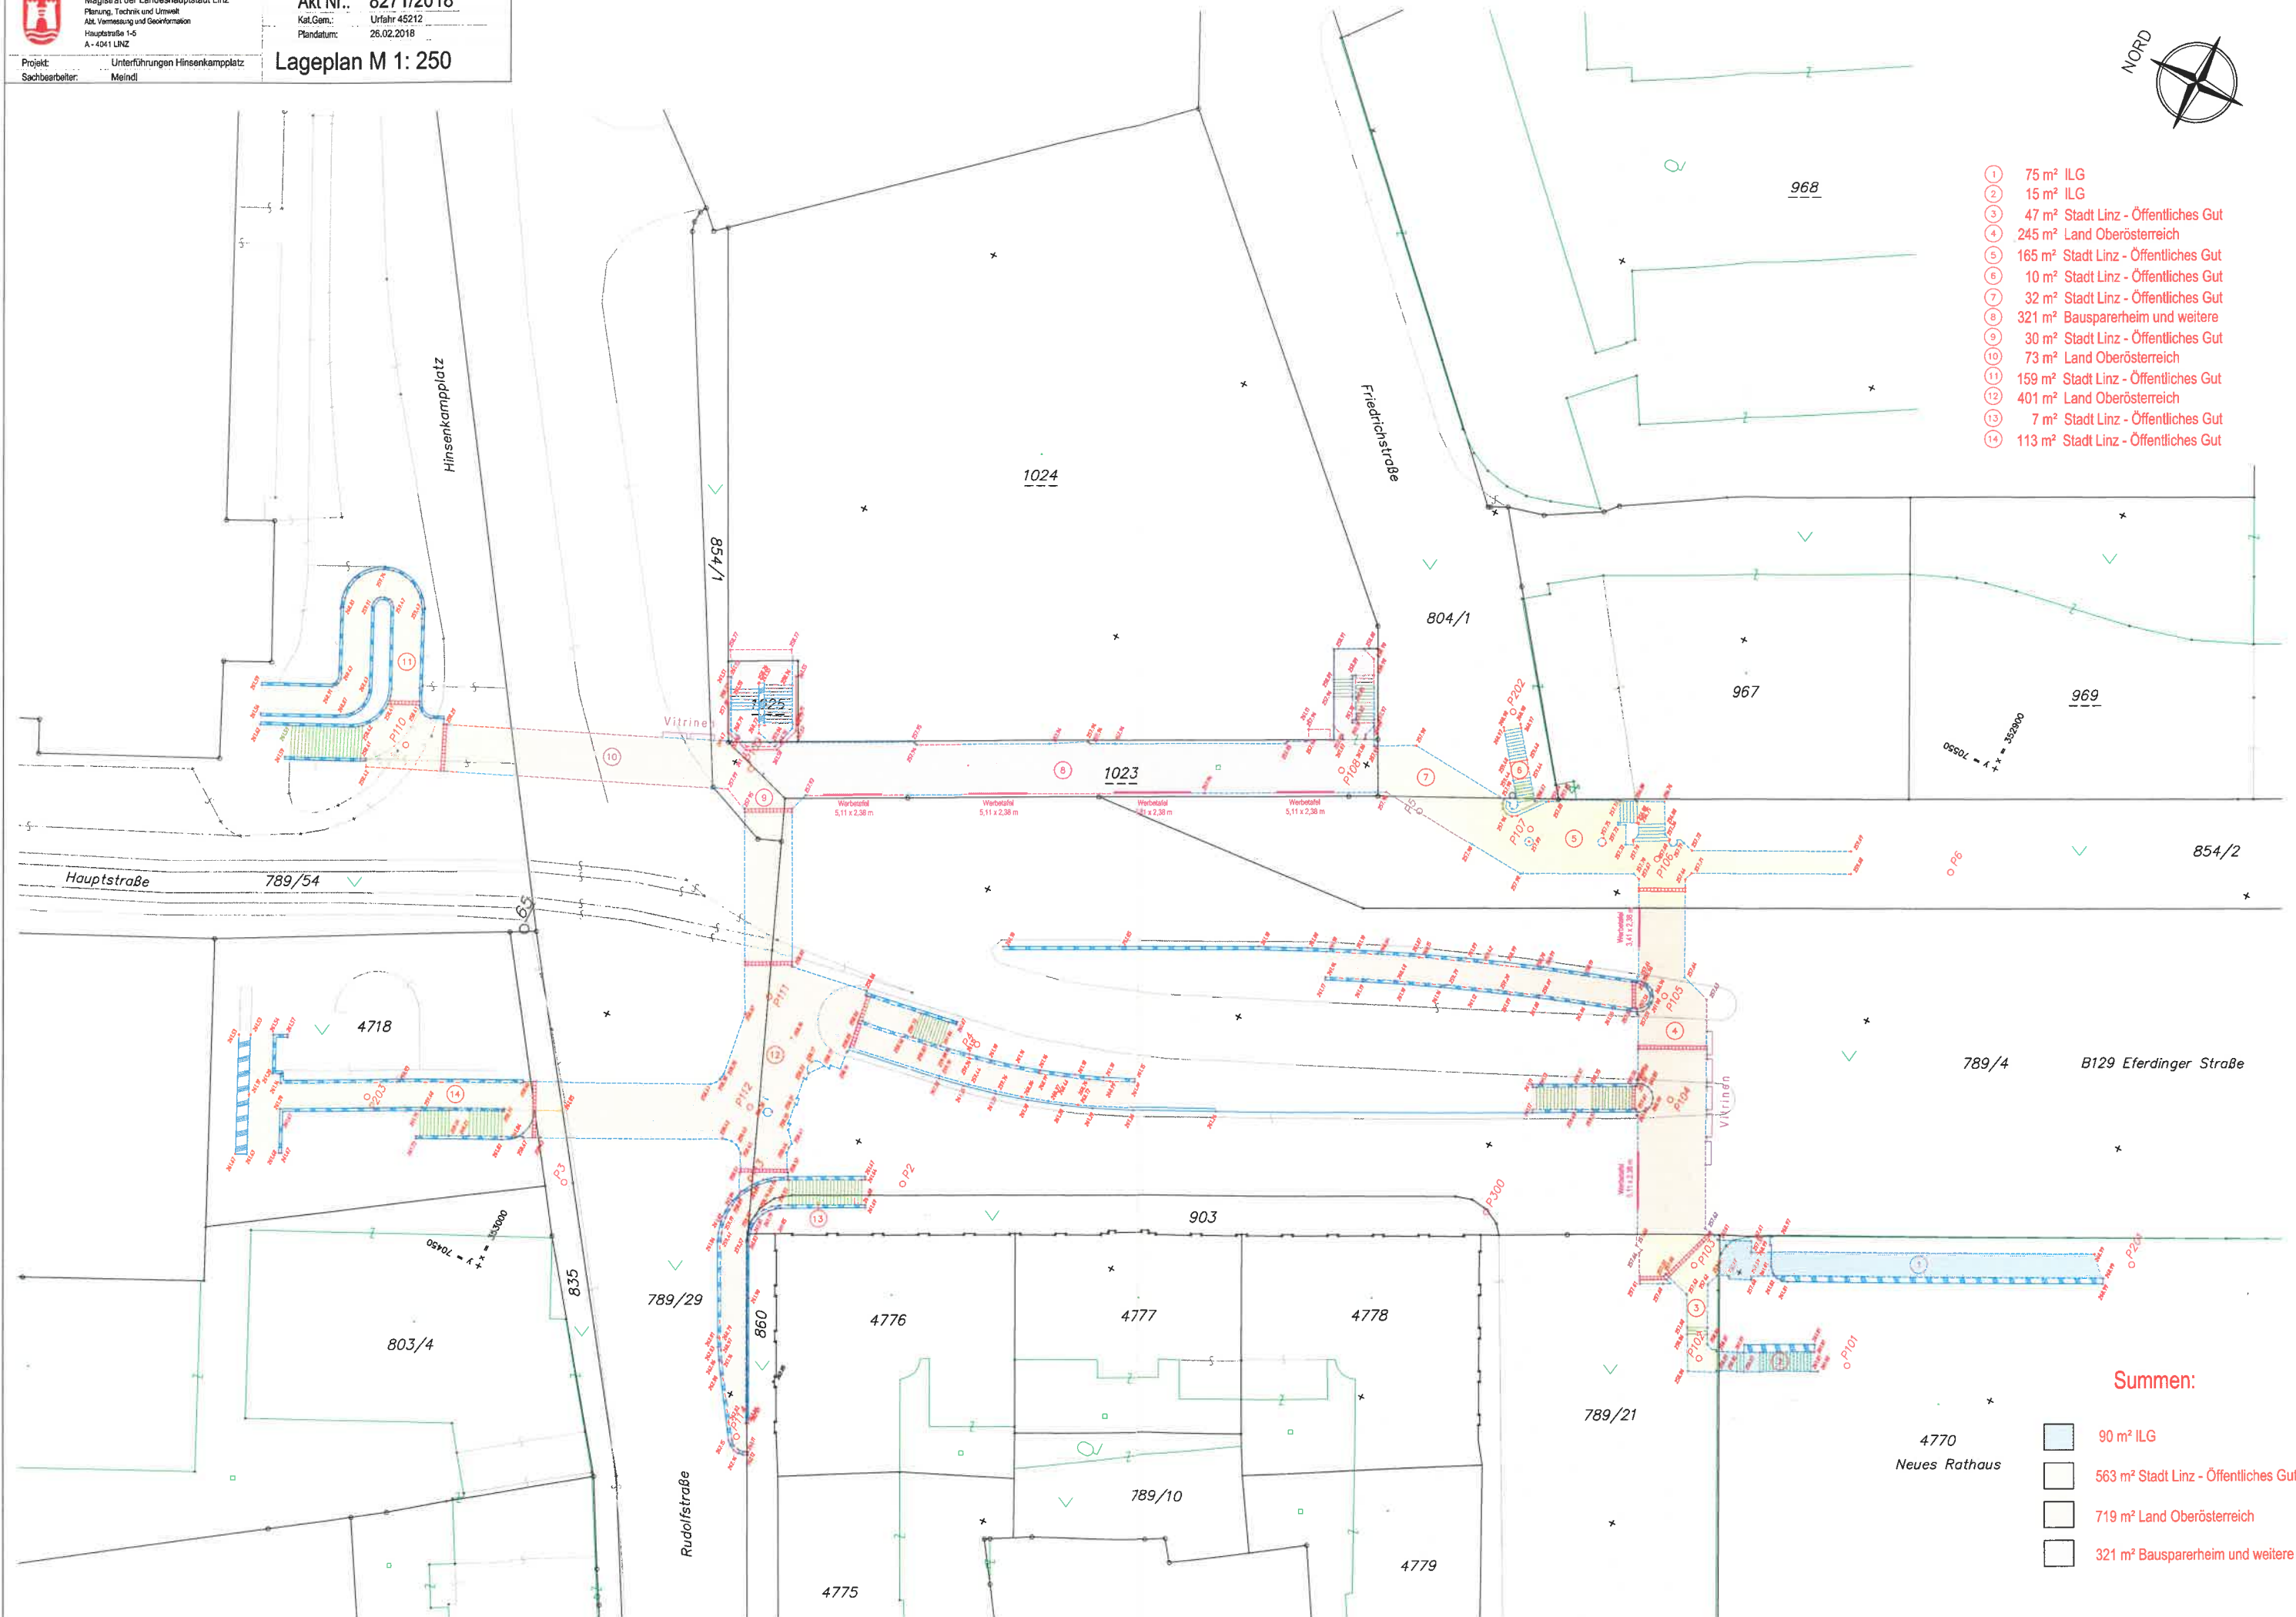

Summen:

- 4770 Neues Rathaus
- 90 m² ILG
- 563 m² Stadt Linz - Öffentliches Gut
- 719 m² Land Oberösterreich
- 321 m² Bausparheim und weitere